


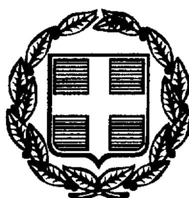

ΕΦΗΜΕΡΙΣ ΤΗΣ ΚΥΒΕΡΝΗΣΕΩΣ

ΤΗΣ ΕΛΛΗΝΙΚΗΣ ΔΗΜΟΚΡΑΤΙΑΣ

ΤΕΥΧΟΣ ΔΕΥΤΕΡΟ Αρ. Φύλλου 1178

15 Ιουνίου 1999

ΠΕΡΙΕΧΟΜΕΝΑ

ΑΠΟΦΑΣΕΙΣ

ΑΠΟΦΑΣΕΙΣ

Αριθ. ΔΜΕΟ/ε/0/537 (1)

Αποχαρακτηρισμός εγκαταλελειμένου λόγω παραλλαγής παλαιού τμήματος της Επαρχιακής Οδού (22) «ΣτροβλέςΒουτάς-Παλαιοχώρα» στην περιοχή της Κοινότητας Παλαιοχώρας Νομού Χανίων και ένταξή του στα δημόσια κτήματα, κατ' εφαρμογή του άρθρου 23 παράγρ. 9-13 του Π.Δ. της 25/28 Νοεμβρίου 1929.

Ο ΥΠΟΥΡΓΟΣ ΠΕΡΙΒΑΛΛΟΝΤΟΣ ΧΩΡΟΤΑΞΙΑΣ ΚΑΙ ΔΗΜΟΣΙΩΝ ΕΡΓΩΝ

Έχοντας υπόψη:

1) Το Ν. 1558/85 «Κυβέρνηση και Κυβερνητικά Οργανα».

2) Το Π.Δ. 69/88 «Περί Οργανισμού της Γενικής Γραμματείας Δημοσίων Έργων του ΥΠΕΧΩΔΕ» όπως αυτό τροποποιήθηκε με το Π Δ 340/90 «Περί συστάσεως Γενικών Διευθύνσεων», το Π.Δ. 293/91 «Περί συστάσεως Οργανικής Μονάδας στη Γ Γ Δ Ε» και το Π Δ 167/92 «Περί τροποποίησης του Οργανισμού της Γ Γ Δ Ε».

3) Το Ν. 3155/55 «Περί κατασκευής και συντηρήσεως οδών» και τα εκτελεστικά του Διατάγματα.

4) Το άρθρο 23 (παράγραφοι 9-13) του Π Δ της 25/28 Νοεμβρίου 1929 «Περί των αχρηστευομένων τμημάτων εθνικών ή επαρχιακών οδών ένεκα τροποποιήσεως της παλαιάς χάραξης».

5) Το ΠΔ της 6.2.56 (ΦΕΚ 47Α/8.2.56) με το οποίο καθορίζονται και αριθμούνται οι Επαρχιακοί Δρόμοι Νομού Χανίων και αφού είδαμε:

1) Το έγγραφο υπ αριθμ. πρωτ. Τ.Υ. 5621/3342/2.7.98 της ΔΤΥΝ Χανίων με το οποίο εισηγείται την κατάργηση του παλαιού τμήματος (ΚΙΘΗΖΧΨΞΝΜΛΚ) του Επαρχιακού Δρόμου (22) «Στροβλές - Βουτάς - Παλαιοχώρα», που βρίσκεται στην περιοχή της Κοινότητας Παλαιοχώρας, όπως απεικονίζεται στο τοπογραφικό διάγραμμα που συντάχθηκε από τον Τοπογράφο Μηχανικό Παπαφιλιππάκη και θεωρήθηκε από την παραπάνω, Υπηρεσία, διότι λόγω τροποποίησης της χάραξης στο σημείο αυτό το παλαιό αυτό τμήμα έχει εγκαταλειφθεί, δεν είναι χρήσιμο για οποιαδήποτε δημόσια χρήση, ούτε αναγκαίο για την προσπέλαση στη νέα οδό των παροδίων ιδιοκτητών.

2) Το έγγραφο με αριθμ. πρωτ. ΤΥ 9801/154/18.1.99 της ΔΤΥΝ Χανίων δια του οποίου διεβίβασε προς την Υπηρεσία μας έξι (6) αντίγραφα διορθωμένου τοπογραφικού ελεγμένα και θεωρημένα όπως της ζητήθηκε δια του ΔΜΕΟ/ε/627/23.11.98 δικού μας εγγράφου.

3) Το έγγραφο με αριθμ. πρωτ. 8297 π.ε./ 4.1.99 της Δ Ε Σ Ε Περιφέρειας Κρήτης δια του οποίου συναινεί και αυτή στον αποχαρακτηρισμό του παραπάνω οδικού τμήματος επειδή δεν επηρεάζει το Εθνικό Οδικό Δίκτυο για το οποίο είναι αρμόδια.

4) Την από 9.4.98 αίτηση της Τζεμανάκη προς την ΔΤΥΝ Χανίων όπου ζητεί τον αποχαρακτηρισμό του ιδίου οδικού τμήματος, το οποίο διέρχεται από την ιδιοκτησία της, προκειμένου, κατόπιν ένταξής του στα δημόσια κτήματα και περαιτέρω εκποίησής του προς όφελος του Δημοσίου, να προσαρτηθεί σ' αυτή.

5) Την από 4.6.98 αναφορά του Πολιτικού Μηχανικού Στ. Κουρτάκη της ΔΤΥΝΑ Χανίων όπου προτείνει ομοίως την κατάργηση του εν θέματι παλαιού οδικού τμήματος.

6)Το Πρακτικό Νο10 - Πράξη Νο 146 της από 17.6.98 συνεδρίασης του Νομαρχιακού Συμβουλίου Δημοσίων Εργων της Νομαρχιακής Αυτοδιοίκησης Χανίων όπου γνω-

μοδοτεί υπέρ της κατάργησης του συγκεκριμένου οδικού τμήματος.

7)Την Απόφαση 4/1998 του Κοινοτικού Συμβουλίου Παλαιοχώρας στην οποία αποδέχεται τον αποχαρακτηρισμό του προαναφερθέντος οδικού τμήματος και την παραχώρησή του δια της αρμοδίας Κτηματικής Υπηρεσίας στην κα Τζεμανάκη Δήμητρα.

8) Το υπ αριθμόν 24/1994 πρακτικό συμβιβασμού μεταξύ Τζεμανάκη Δήμητρας και του Αστικού Οικοδομικού Συνεταιρισμού «Πανόραμα» του Ειρηνοδικείου Κανδάνου δια του οποίου δέχεται την πρώτη ως αποκλειστική κυρία, νομέα και κάτοικο του ακινήτου που εκτείνεται νότια του κοινοτικού πεζοδρόμου και φθάνει νότια μέχρι την Κοινοτική Οδό «Παλαιοχώρας - Κουντούρας».

9)Τα έγγραφα 580/12.2.97 της Πολεοδομίας Χανίων, 1041/564/18.6.98 της Κτηματικής Υπηρεσίας Χανίων και 2518/1-7-98 της Διεύθυνσης Δασών Χανίων με τα οποία οι Υπηρεσίες αυτές δεν εκφράζουν αντίρρηση για τον αποχαρακτηρισμό και την κατάργηση του υπόψη παλαιού οδικού τμήματος.

10) Την από 25.2.99 εισήγηση της Διεύθυνσης Μελετών Εργων Οδοποιίας και τη σχετική γνωμοδότηση του Συμβουλίου Δημοσίων Εργων (Τμήμα Κατασκευών), όπως αυτή διατυπώνεται στην Πράξη του με αριθμό 3, Συνεδρία 9 από 9.3.99 και επειδή:

1)Το παλαιό οδικό τμήμα της Επαρχιακής Οδού (22) «Στροβλές - Βουτάς - Παλαιοχώρα» που εμφαίνεται με στοιχεία (ΚΙΘΗΖΧΨΞΝΜΛΚ) στο τοπογραφικό του θέματος, εμβαδού 411,40 m2, έχει εγκαταλειφθεί και αχρηστευθεί λόγω κατασκευής νέου οδικού τμήματος στη θέση αυτή.

2)Οι αρμόδιες Υπηρεσίες: ΔΤΥΝ Χανίων, ΔΕΣΕ Περιφέρειας Κρήτης, η Τζεμανάκη Δήμητρα με αίτησή της, ο Κουρτάκης Στ. με εισήγησή του, το Νομαρχιακό Συμβούλιο Δημοσίων Έργων Χανίων, η Κοινότητα Παλαιοχώρας Χανίων, το Ειρηνοδικείο Κανδάνου, η Κτηματική Υπηρεσία Χανίων, η Πολεοδομία Χανίων και το Δασαρχείο Χανίων συνηγορούν στον αποχαρακτηρισμό και την κατάργηση του ως άνω αναφερόμενου παλαιού οδικού τμήματος και την ένταξή του στα δημόσια κτήματα καθόσον έχει εγκαταλειφθεί οποιαδήποτε χρήση του ως τμήματος οδικής κυκλοφορίας.

3) Ο αποχαρακτηρισμός και η ένταξη του προαναφερομένου τμήματος στα δημόσια κτήματα γίνεται σύμφωνα με τις διατάξεις των παραγρ. 12,13 του άρθρου 23 του ΠΔ 25/28.11.1929, αποφασίζουμε:

Εγκρίνουμε τον αποχαρακτηρισμό και την ένταξη στα δημόσια κτήματα του εγκαταλειφθέντος λόγω παραλλαγής παλαιού οδικού τμήματος της Επαρχιακής Οδού (22) «Στροβλές - Βουτάς - Παλαιοχώρα» Νομού Χανίων όπως ορίζεται με στοιχεία (ΚΙΘΗΖΧΨΞ-ΝΜΛΚ) στο τοπογραφικό διάγραμμα που συντάχθηκε από τον Τοπογράφο Μηχανικό Νίκο Παπαφιλιππάκη και θεωρήθηκε από την ΔΤΥΝ Χανίων, εμβαδού 411,40 m2, σύμφωνα με τις παραγράφους 12, 13 του άρθρου 23 του ΠΔ της 25/28.11.1929.

Η απόφαση αυτή, από την οποία δεν προκαλείται δαπάνη σε βάρος του Κρατικού Προϋπολογισμού, να δημοσιευθεί στην Εφημερίδα της Κυβερνήσεως.

Αθήνα, 17 Μαΐου 1999

Ο ΥΠΟΥΡΓΟΣ

ΚΩΣΤΑΣ ΛΑΛΙΩΤΗΣ

ΠΙΝΑΚΑΣ ΣΥΝΤΕΤΑΓΜΕΝΩΝ ΥΠΟΛΟΓΙΣΜΟΣ ΕΜΒΑΔΩΝ

ΚΟΡΥΦΗ	Χ	Ψ
Α	196269.78	136864.77
Β	196294.60	136862.60
Γ	196321.33	136846.41
Δ	196323.13	136839.14
Ε	196329.60	136833.78
Ζ	196319.64	136825.74
Η	196309.83	136847.10
Θ	196304.03	136851.45
Ι	196298.06	136853.11
Κ	196269.70	136855.52
Λ	196272.70	136850.24
Μ	196297.52	136847.53
Ν	196306.16	136843.13
Ξ	196314.94	136821.55
Ο	196309.41	136817.37
Π	196287.19	136824.75
Ρ	196281.04	136827.07
Σ	196277.38	136830.13
Τ	196278.16	136830.75
Υ	196273.57	136844.74
Φ	196273.36	136847.00
Χ	196317.91	136814.24
Ψ	196326.34	136811.15
Ω	196286.04	136854.13

	ΠΕΡΙΓΡΑΦΗ	ΕΜΒΑΔΟΝ
ΤΜΗΜΑ 1 ΙΔΙΟΚΤΗΣΙΑΣ ΔΗΜΗΤΡΑΣ ΤΖΕΜΑΝΑΚΗ - ΓΕΩΡΓΑΚΑΚΗ	(Λ,Μ,Ν,Ξ,Ο,Π,Ρ,Σ,Τ,Υ,Φ,Λ)	882.40 μ²
ΤΜΗΜΑ 2 ΙΔΙΟΚΤΗΣΙΑΣ ΔΗΜΗΤΡΑΣ ΤΖΕΜΑΝΑΚΗ - ΓΕΩΡΓΑΚΑΚΗ	(Α,Β,Γ,Δ,Ε,Ζ,Η,Θ,Ι,Κ,Α)	583.30 μ²
ΤΜΗΜΑ ΚΑΤΑΡΓΗΘΕΝΤΟΣ ΔΡΟΜΟΥ	(Κ,Ι,Θ,Η,Ζ,Χ,Ψ,Ξ,Ν,Μ,Λ,Κ)	411.40 μ²

τύπος του ΕΜΒΟΝ $E=1/2X[(X_1+X_2)X(Y_1-Y_2)+\ldots+(X_n+X_1)X(Y_n-Y1)+(X_{n-1}+X_n)X(Y_{n-1}-Y_n)]$
το σύστημα συντεταγμένων είναι η εγκάρσια μερκατορική προβολή 3°

ΕΘΝΙΚΟ ΤΥΠΟΓΡΑΦΕΙΟ
Για τεχνικούς λόγους στο σχεδιάγραμμα έγινε σμίκρυνση κατά ποσοστό 40 %

ΠΑΡΑΤΗΡΗΣΕΙΣ

1. Τα όρια των τμημάτων 1 και 2 της ιδιοκτησίας Δήμητρας Τζεμανάκη - Γεωργακάκη καθορίσθηκαν με βάση την το υπ' αρ. 24/1994 πρακτικό Δημόσιας συνεδρίασης του Ειρηνοδικείου Καντάνου της 25-7-1994.
2. Η θέση του καταργηθέντος δρόμου τοποθετήθηκε στο διάγραμμαμε με βάση μετρήσεις του 1993 οπότε το τμήμα αυτό του δρόμου υφίστατο επί του εδάφους.
3. Η παραπάνω ιδιοκτησία Τζεμανάκη βρίσκεται μέσα στα όρια του Πολεοδομικού σχεδίου Παλαιόχωρας του οποίου δεν έχει γίνει ακόμα η Μελέτη Πράξης Εφαρμογής. Το παρόν διάγραμμα δεν απεικονίζει τις ρυμοτομικές γραμμές και τους κοινόχρηστους του νέου σχεδίου είναι όμως ντοκουμέντο της ιδιοκτησίας Τζεμανάκη και θα συμπεριληφθεί αργότερα σαν αρχική ιδιοκτησία στους πίνακες της υπό ανάθεση σήμερα Πράξης Εφαρμογής.

Χανιά Μάιος 1998
ΝΙΚΟΛΑΟΣ Γ. ΠΑΠΑΦΙΛΙΠΠΑΚΗΣ

ΤΕΧΝΙΚΟ ΓΡΑΦΕΙΟ
ΜΕΛΕΤΩΝ

Λ-Τ

ΝΙΚΟΣ
ΠΑΠΑΦΙΛΙΠΠΑΚΗΣ
τοπογράφος μηΧανικός Ε.Μ.Π

Κριάρη 40 Μέγ. Πάνθεον
ΧΑΝΙΑ

γραφείο fax 76669
σπίτι 97909
κινητό 093578919

έργο
τοπογραφική αποτύπωση

ιδιοκτήτης
Γεωργακάκη Δήμητρα του Παύλου σύζ. Ευτυχίου Τζεμανάκη

θέμα σχεδίου
τοπογραφικό διάγραμμα

ΕΛΕΓΧΘΗΚΕ
Χανιά 18-1-99

θέση
"ξηρόκαμπος" κοινότητα Παλαιόχωρας

ΘΕΩΡΗΘΗΚΕ
Χανιά
Διευθυντής
ΠΟΝΤΙΚΑΚΗΣ ΕΜΜΑΝΟΥΗΛ
ΠΟΛΙΤΙΚΟΣ ΜΗΧΑΝΙΚΟΣ

ο συντάξας μηχανικός
ΝΙΚΟΛΑΟΣ Γ. ΠΑΠΑΦΙΛΙΠΠΑΚΗΣ

ημερομηνία
Μάιος 1998

κλίμακα 1:200

ΟΔΙΚΟ ΤΜΗΜΑ

ΚΟΙΝΟΤΙΚΟΣ ΠΕΖΟΔΡΟΜΟΣ ΠΛ 5 Μ

ΕΠΑΡΧΙΑΚΗ ΟΔΟΣ ΠΑΛΑΙΟΧΩΡΑΣ-ΒΟΥΤΑ

ΤΜΗΜΑ 2
ΙΔΙΟΚΤΗ
ΔΗΜΗΤΡΑ

Α1΄

Α1

ΕΠΑΡΧΙΑΚΗ ΟΔΟΣ ΠΑΛΑΙΟΧΩΡΑΣ-ΒΟΥΤΑ (ΝΕΑ ΧΑΡΑΞΗ)

ΟΡΙΟ ΠΕΖΟΔΡΟΜΙΟΥ

ΝΕΟΣ ΚΟΜΒΟΣ

ΤΜΗΜΑ 1
ΙΔΙΟΚΤΗΣΙΑΣ
ΔΗΜΗΤΡΑΣ ΤΖΕΜΑΙ

Κοινοτική
~~ΕΠΑΡΧΙΑΚΗ~~ ΟΔΟΣ ΠΑΛΑΙΟΧΩΡΑΣ-ΚΟΥΝΤΟΥΡΑΣ

Β1΄


~~ΕΠΑΡΧΙΑΚΗ~~
Κοινοτική

Α, Β, Κ, Ω, Λ, Φ, Υ, Τ, Σ, Ρ, Π

8.38 · 4.20 · 16.39 · 12.06 · 8.39 · 6.08 · 5.10 · 5.45 · 24.95 · 3.30 · 2.27 · 12.31 · 2.50 · 1.08 · 4.77 · 6.58 · 6.42

136880 · 136860 · 136840 · 136820 · 136800

196220 · 196240 · 196260 · 196280

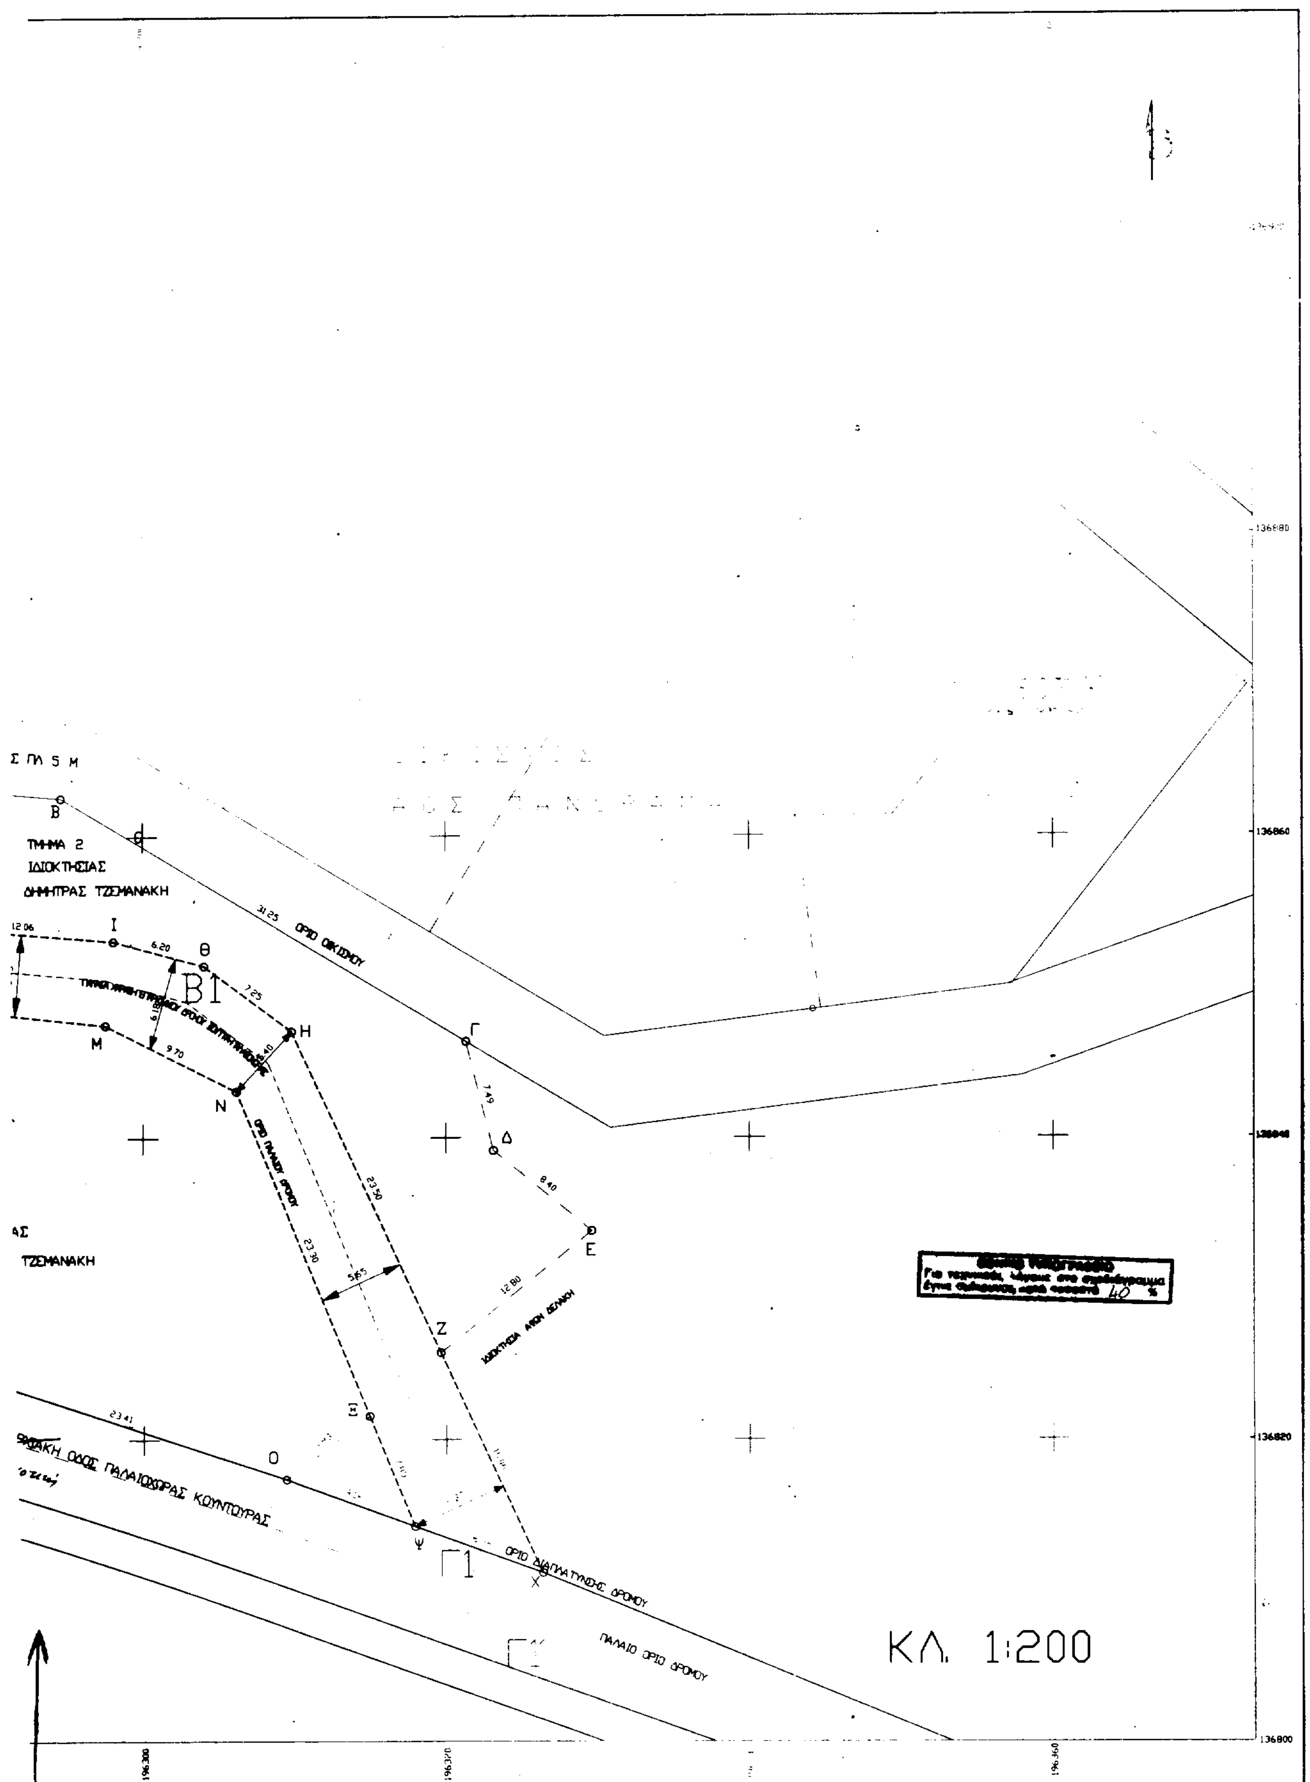

Σ ΠΛ 5 Μ
Β
ΤΜΗΜΑ 2
ΙΔΙΟΚΤΗΣΙΑΣ
ΔΗΜΗΤΡΑΣ ΤΖΕΜΑΝΑΚΗ
31.25 ΟΡΙΟ ΟΙΚΙΣΜΟΥ
12.06
Ι
6.20
Θ
Β1
7.25
Η
Μ
9.70
Ν
ΟΡΙΟ ΠΑΛΑΙΟΥ ΔΡΟΜΟΥ
Γ
1.49
Δ
8.40
Ε
23.50
23.30
5.65
12.80
ΙΔΙΟΚΤΗΣΙΑ ΑΦΩΝ ΔΕΛΑΚΗ
Ζ
ΤΖΕΜΑΝΑΚΗ
Ξ
23.41
Ο
ΑΚΗ ΟΔΟΣ ΠΑΛΑΙΟΧΩΡΑΣ ΚΟΥΝΤΟΥΡΑΣ
Ψ
Γ1
Χ
ΟΡΙΟ ΔΙΑΠΛΑΤΥΝΣΗΣ ΔΡΟΜΟΥ
ΠΑΛΑΙΟ ΟΡΙΟ ΔΡΟΜΟΥ
ΚΛ. 1:200
136880
136860
136840
136820
136800
196300
196320
196360

Αριθ. οικ. 1697 (2)

Τροποποίηση επωνυμίας Νομικού προσώπου «Σχολική Επιτροπή Δημοτικών Σχολείων Κοινότητας Φραντάτου».

Ο ΓΕΝΙΚΟΣ ΓΡΑΜΜΑΤΕΑΣ
ΠΕΡΙΦΕΡΕΙΑΣ ΒΟΡΕΙΟΥ ΑΙΓΑΙΟΥ

Έχοντας υπόψη:

1. Τις διατάξεις του Ν. 2503/1997 «Διοίκηση, οργάνωση, στελέχωση της Περιφέρειας, ρύθμιση θεμάτων για την Τοπ. Αυτ/ση και άλλες διατάξεις».

2. Τις διατάξεις της παραγράφου 8-15 του άρθρου 5 του Νόμου 1894/90 «Για την Ακαδημία Αθηνών και άλλες εκπαιδευτικές διατάξεις καθώς και του Νόμου 2640/98 άρθρο 9 και του άρθρου 203 του Π.Δ/τος 410/95 του Δ.Κ.Κ.

3. Την αριθμ. 1482/29.10.1997 απόφαση του Γενικού Γραμματέα Περιφέρειας Βορ. Αιγαίου, «Μεταβίβαση δικαιώματος υπογραφής με εντολή Γεν. Γραμματέα Περιφέρειας Βορ. Αιγαίου στον Πρ/νο Δ/νσης και στους Πρ/νους τμημάτων Δ/νσης Τοπ. Αυτ/σης και Διοίκησης της Περιφέρειας».

4. Την αριθμ. 888/3.6.1998 απόφαση Γεν. Γραμματέα Περιφέρειας Βορ. Αιγαίου που αφορά τοποθέτηση Πρ/νης Δ/νσης Νομού Σάμου.

5. Την αριθμ. 12/9.2.1999 νόμιμη απόφαση του Δημοτικού Συμβουλίου Ευδήλου που αφορά τον αριθμό μελών στις Σχολικές Επιτροπές για την περίοδο 1999-2002, αποφασίζουμε:

Τροποποιούμε την αριθμ. 4082/6.6.1991 απόφαση Νομάρχη Σάμου σε ότι αφορά την επωνυμία του Νομικού Προσώπου και από «Σχολική Επιτροπή Δημοτικών Σχολείων Κοινότητας Φραντάτου» ονομάζεται «Σχολική Επιτροπή Δημοτικού Σχολείου Φραντάτου».

Κατά τα λοιπά ισχύει η αριθμ. 4082/6.6.1991 απόφαση Νομάρχη Σάμου εκτός του κεφαλαίου ΔΙΟΙΚΗΣΗ, εφόσον μετά τον Ν. 2130/93 (άρθρο 11) το όργανο διοίκησης του εποπτεύοντος ΟΤΑ ορίζει και την Διοίκηση του Νομικού του Προσώπου.

Από τις διατάξεις της απόφασης αυτής δεν προκαλείται δαπάνη σε βάρος του προϋπολογισμού του Δήμου Ευδήλου.

Η απόφαση αυτή να δημοσιευθεί στην Εφημερίδα της Κυβερνήσεως.

Σάμος, 6 Μαΐου 1999
Με εντολή Γενικού Γραμματέα Περιφέρειας
Η Διευθύντρια
ΜΑΡΙΑ ΣΤΑΘΟΠΟΥΛΟΥ

Αριθμ. 2088) (3)

Σύσταση Νομικού προσώπου με την επωνυμία «2ο Κ.Α.Π.Η. Δήμου Ηγουμενίτσας».

Ο ΓΕΝΙΚΟΣ ΓΡΑΜΜΑΤΕΑΣ ΠΕΡΙΦΕΡΕΙΑΣ ΗΠΕΙΡΟΥ

Έχοντας υπόψη:

1. Τις διατάξεις του άρθρου 203 του Δημοτικού και Κοινοτικού Κώδικα (Π.Δ. 410/95).

2. Την αριθμ. 87/1999 απόφαση του Δημοτικού Συμβουλίου Ηγουμενίτσας, περί συστάσεως Νομικού Προσώπου με την επωνυμία «2ο Κ.Α.Π.Η. Δήμου Ηγουμενίτσας», αποφασίζουμε:

1. Συστήνουμε στο δημοτικό διαμέρισμα Νέας Σελεύκειας του Δήμου Ηγουμενίτσας Νομού Θεσπρωτίας ίδιο Νομικό Πρόσωπο με την επωνυμία 2ο Κέντρο Ανοικτής Προστασίας Ηλικιωμένων Δήμου Ηγουμενίτσας».

2. Σκοπός του Νομικού Προσώπου που θα συσταθεί σε εφαρμογή προγράμματος εξωϊδρυματικής προστασίας ηλικιωμένων θα είναι η παροχή ιατροκοινωνικής προστασίας στα ηλικιωμένα άτομα της παραπάνω περιοχής, ώστε αυτά να παραμείνουν στην οικογένεια και την κοινότητα.

3. Πόροι του Νομικού Προσώπου θα είναι:

α. Η ετήσια επιχορήγηση του Δήμου με ποσό 20.000.000 δρχ.

β. Η επιχορήγηση και άλλη παροχή του Κράτους, είτε απευθείας προς το Νομικό Πρόσωπο, είτς προς το Δήμο Ηγουμενίτσας για τα Νομικά αυτά Πρόσωπα.

γ. Οι κάθε είδους συνδρομές, εισφορές, δωρεές, κληρονομιές και κληροδοσίες.

δ. Τα έσοδα από τη συμβολική συμμετοχή μελών που έχουν ανάγκη προστασίας.

ε Οι εισπράξεις από το αντίτιμο των πραγμάτων ή υπηρεσιών που παρέχονται από το Νομικό Πρόσωπο.

στ. Οι πρόσοδοι από την ίδια αυτού περιουσία και

ζ. Κάθε άλλη νόμιμη πρόσοδος.

4. Το Νομικό αυτό Πρόσωπο θα διοικείται από πενταμελές Δ.Σ. που θα αποτελείται από τους:

α. Δήμαρχο ή Αντιδήμαρχο που ορίζει ο Δήμαρχος, ως Πρόεδρο.

β. Ένα δημοτικό σύμβουλο που ορίζεται με απόφαση του Δημοτικού Συμβουλίου.

γ. Ένα αιρετό μέλος του Νομικού Προσώπου που εκλέγετια ανάμεσα στα μέλη του από αυτά.

δ. Μία κοινωνική λειτουργό, υπάλληλο του Υπουργείου Υγείας και Πρόνοιας που ορίζεται από το Υπουργείο αυτό και

ε. Ένα δημότη που ορίζεται με απόφαση του Δημοτικού Συμβουλίου ανάμεσα σε πρόσωπα που ασχολούνται με τα ανθρωπιστικά επαγγέλματα, ύστερα από σχετική πρόταση του Δημάρχου.

Το Διοικητικό Συμβούλιο εκλέγει από τα μέλη του τον Αντιπρόεδρο και τον Γραμματέα αυτού.

Η θητεία του Διοικητικού Συμβουλίου ακολουθεί τη δημοτική περίοδο.

5. Το Νομικό Πρόσωπο εκπροσωπείται στα Δικαστήρια και σε κάθε αρχή από τον Πρόεδρο και όταν αυτός θα απουσιάζει ή κωλύεται από τον Αντιπρόεδρο.

6. Από τις διατάξεις της απόφασης αυτής προκαλείται δαπάνη σε βάρος του προϋπολογισμού του Δήμου ύψους 20.000.000 δρχ. για το τρέχον έτος, για την οποία έχει εγγραφεί πίστωση στον προϋπολισμό του Δήμου Ηγουμενίτσας για το έτος 1999.

Η παρούσα να δημοσιευθεί στην Εφημερίδα της Κυβερνήσεως.

Ηγουμενίτσα, 18 Μαΐου 1999

Με εντολή Γενικού Γραμματέα Περιφέρειας
Η Προϊσταμένη Δ/νσης Τοπ. Αυτ/σης & Διοίκησης κ.α.α.
ΑΛΕΞΑΝΔΡΑ ΚΟΣΙΩΡΗ

Αριθμ. 1825 (4)

Σύσταση Νομικού προσώπου με την επωνυμία «Λαογραφικό Μουσείο Πέρδικας» Κοινότητας Πέρδικας.

Ο ΓΕΝΙΚΟΣ ΓΡΑΜΜΑΤΕΑΣ ΠΕΡΙΦΕΡΕΙΑΣ ΗΠΕΙΡΟΥ

Έχοντας υπόψη:

1. Τις διατάξεις του άρθρου 203 του Δημοτικού και Κοινοτικού Κώδικα (Π.Δ. 410/95).

2. Την αριθμ. 35/99 απόφαση του Κοινοτικού Συμβουλίου Πέρδικας, περί συστάσεως Νομικού Προσώπου με την επωνυμία «Λαογραφικό Μουσείο Πέρδικας» Κοινότητας Πέρδικας, αποφασίζουμε:

Άρθρο 1

Συστήνουμε Νομικό Πρόσωπο με την επωνυμία «ΛΑΟΓΡΑΦΙΚΟ ΜΟΥΣΕΙΟ ΠΕΡΔΙΚΑΣ», στην Κοινότητα Πέρδικας Νομού Θεσπρωτίας, σύμφωνα με τις διατάξεις του άρθρου 203 του Δ.Κ.Κ.

Άρθρο 2

Για τη στέγαση του Νομικού Προσώπου η Κοινότητα διαθέτει το ιδιόκτητο οίκημα της Κοινότητας.

Άρθρο 3

Σκοπός του Νομικού Προσώπου είναι η συγκέντρωση και η έκθεση σε ειδικό χώρο του λαογραφικού και παραδοσιακού υλικού που σώζεται στην περιοχή μας για την διασφάλιση και έκθεση στο κοινό (ντόπιο και ξένο) για την ανάδειξη της παραδοσιακής κληρονομιάς και ενίσχυσης της τουριστικής υποδομής της Κοινότητάς μας.

Άρθρο 4

Το συνιστώμενο Νομικό Πρόσωπο διοικείται από 7μελές Διοικητικό Συμβούλιο, σύμφωνα με το άρθρο 187 του Δ.Κ.Κ. που αποτελείται.

α. Από δύο Κοινοτικούς Συμβούλους έναν ως Πρόεδρο και έναν από τον αποτυχόντα συνδυασμό.

β. Ένα μέλος του Δ.Σ. του Πνευματικού Κέντρου Πέρδικας.

γ. Ένα μέλος του Δ.Σ. του Μορφωτικού Εκπολιτιστικού Συλλόγου Πέρδικας.

δ. Από τρεις δημότες.

Τα μέλη του Διοικητικού Συμβουλίου ορίζονται με απόφαση του Κοινοτικού Συμβουλίου. Το Διοικητικό Συμβούλιο εκλέγει ένα εκ των μελών του ως Αντιπρόεδρο.

Η θητεία του Διοικητικού Συμβουλίου ακολουθεί τη θητεία του Κοινοτικού Συμβουλίου.

Το Νομικό Πρόσωπο εκπροσωπείται ενώπιον των δικαστηρίων και πάσης αρχής από τον Πρόεδρο και όταν αυτός απουσιάζει ή κωλύεται, από τον Αντιδήμαρχο.

Άρθρο 5

Οι πόροι του Νομικού Προσώπου είναι.

1. Επιχορηγήσεις της Κοινότητας (ή άλλο φυσικού ή νομικού προσώπου).

2. Επιχορηγήσεις από φορείς του Κράτους.

3. Έσοδα από διάφορες εκδηλώσεις του Λαογραφικού Μουσείου Πέρδικας (Εισιτήρια κ.λ.π.).

4. Πάσης φύσεως δωρεές, κληροδοτήματα, μισθώματα από ακίνητα (π.χ. που θα μεταβιβασθούν στο Ν.Π.).

'Αρθρο 6

Τα θέματα τα σχετικά με την πρόσκληση των μελών του Νομικού Προσώπου σε συνεδρίαση, την απαιτούμενη για τη λήψη αποφάσεως πλειοψηφία, τον έλεγχο και την εκτελεστότητα των αποφάσεών του, ρυθμίζονται με ανάλογη εφαρμογή των σχετικών διατάξεων που αφορούν το Κοινοτικό Συμβούλιο.

Επί των αποφάσεων προϋπολογισμού, απολογισμού του Οργανισμού της εσωτερικής Υπηρεσίας, για την εκποίηση ή ανταλλαγή ακινήτων ή επιβάρυνσης με εμπράγματα δικαιώματα της αποδοχής δωρεών, κληρονομιών, ή κληροδοσιών και της συνομολογήσεως δανείων, απαιτείται και σύμφωνη γνώμη του Κοινοτικού Συμβουλίου.

Το συμβούλιο οφείλει να αποφανθεί και να υποβάλλει την απόφασή του στον Περ. Δ/ντή βάσει των διατάξεων του 2240/94.

Άρθρο 7

Οι διατάξεις που ισχύουν για τις Κοινότητες και αφορούν τον Οργανισμό της Εσωτερικής Υπηρεσίας, τον Προϋπλογισμό το οικονομικό έτος τον απολογισμό την ταμιακή υπηρεσία, τη διαχείριση, τα δάνεια και την περιουσία, εφαρμοζόνται και στο Νομικό αυτό Πρόσωπο.

Η εκτέλεση των έργων και η προμήθεια πραγμάτων, από το Νομικό αυτό πρόσωπο, γίνονται σύμφωνα με τις διατάξεις που ισχύουν κάθε φορά για εκτέλεση έργων και την προμήθεια πραγμάτων από την Κοινότητα.

Άρθρο 8

Το Νομικό Πρόσωπο καταργείται κατά τον τρόπο τον οποίο συστήθηκε, η δε περιουσία του περιέρχεται στην Κοινότητα.

Άρθρο 9

Κάθε άλλη λεπτομέρεια που δεν προβλέπεται από τη συστατική πράξη και τον παρόντα οργανισμό ρυθμίζεται με απόφαση του Κοινοτικού Συμβουλίου Πέρδικας, ύστερα από αιτιολογημένη πρόταση του Δ.Σ. το Ν.Π. και στηριζόμενη στο Νόμο.

Άρθρο 10

Η Κοινότητα θα εγγράφει στον προϋπολογισμό και θα αποδίδει κατ' έτος από τα τακτικά έσοδα το ποσό του 1.000.000 δρχ. τουλάχιστον, για τις ανάγκες λειτουργίας του εν λόγω Νομικού Προσώπου.

Από τις διατάξεις της απόφασης αυτής προκαλείται δαπάνη σε βάρος του Προϋπολογισμού της Κοινότητας ύψους 1.000.000 δρχ. για το τρέχον έτος, για την οποία θα εγγραφεί πίστωση στον προϋπολογισμό της Κοινότητας Πέρδικας έτους 1999.

Η παρούσα να δημοσιευθεί στην Εφημερίδα της Κυβερνήσεως.

Ηγουμενίτσα, 17 Μαΐου 1999
Με εντολή Γενικού Γραμματέα Περιφέρειας
Η Προϊσταμένη Δ/νσης Τοπ. Αυτ/σης & Διοίκησης κ.α.α.
ΑΛΕΞΑΝΔΡΑ ΚΟΣΙΩΡΗ

Αριθμ. 2089 (5)

Σύσταση Νομικού προσώπου με την επωνυμία «3ο Κ.Α.Π.Η. Δήμου Ηγουμενίτσας».

Ο ΓΕΝΙΚΟΣ ΓΡΑΜΜΑΤΕΑΣ ΠΕΡΙΦΕΡΕΙΑΣ ΗΠΕΙΡΟΥ

Έχοντας υπόψη:

1. Τις διατάξεις του άρθρου 203 του Δημοτικού και Κοινοτικού Κώδικα (Π.Δ. 410/95).

2. Την αριθμ. 88/1999 απόφαση του Δημοτικού Συμβουλίου Ηγουμενίτσας, περί συστάσεως Νομικού Προσώπου με την επωνυμία «3ο Κ.Α.Π.Η. Δήμου Ηγουμενίτσας», αποφασίζουμε:

1. Συστήνουμε στο δημοτικό διαμέρισμα Καστρίου Δήμου Ηγουμενίτσας Νομού Θεσπρωτίας ίδιο Νομικό Πρόσωπο με την επωνυμία «3ο Κέντρο Ανοικτής Προστασίας Ηλικιωμένων Δήμου Ηγουμενίτσας».

2. Σκοπός του Νομικού Προσώπου που θα συσταθεί σε

εφαρμογή του προγράμματος εξωϊδρυματικής προστασίας ηλικιωμένων θα είναι η παροχή ιατροκοινωνικής προστασίας στα ηλικιωμένα άτομα της παραπάνω περιοχής, ώστε αυτά να παραμείνουν στην οικογένεια και την κοινότητα.

3. Πόροι του Νομικού Προσώπου θα είναι:

α. Η ετήσια επιχορήγηση του Δήμου με ποσό 20.000.000 δρχ.

β. Η επιχορήγηση και άλλη παροχή του Κράτους, είτε απευθείας προς το Νομικό Πρόσωπο, είτς προς το Δήμο Ηγουμενίτσας για τα Νομικά αυτά Πρόσωπα.

γ. Οι κάθε είδους συνδρομές, εισφορές, δωρεές, κληρονομιές και κληροδοσίες.

δ. Τα έσοδα από τη συμβολική συμμετοχή μελών που έχουν ανάγκη προστασίας.

ε Οι εισπράξεις από το αντίτιμο των πραγμάτων ή υπηρεσιών που παρέχονται από το Νομικό Πρόσωπο.

στ. Οι πρόσοδοι από την ίδια αυτού περιουσία και

ζ. Κάθε άλλη νόμιμη πρόσοδος.

4. Το Νομικό αυτό Πρόσωπο θα διοικείται από πενταμελές Δ.Σ. που θα αποτελείται από τους:

α. Δήμαρχο ή Αντιδήμαρχο που ορίζει ο Δήμαρχος, ως Πρόεδρο.

β. Ένα δημοτικό σύμβουλο που ορίζεται με απόφαση του Δημοτικού Συμβουλίου.

γ. Ένα αιρετό μέλος του Νομικού Προσώπου που εκλέγεται ανάμεσα στα μέλη του απ' αυτά.

δ. Μία κοινωνική λειτουργό, υπάλληλο του Υπουργείου Υγείας και Πρόνοιας που ορίζεται από το Υπουργείο αυτό και

ε. Ένα δημότη που ορίζεται με απόφαση του Δημοτικού Συμβουλίου ανάμεσα σε πρόσωπα που ασχολούνται με τα ανθρωπιστικά επαγγέλματα, ύστερα από σχετική πρόταση του Δημάρχου.

Το Διοικητικό Συμβούλιο εκλέγει από τα μέλη του τον Αντιπρόεδρο και τον Γραμματέα αυτού.

Η θητεία του Διοικητικού Συμβουλίου ακολουθεί τη δημοτική περίοδο.

5. Το Νομικό Πρόσωπο εκπροσωπείται στα Δικαστήρια και σε κάθε αρχή από τον Πρόεδρο και όταν αυτός θα απουσιάζει ή κωλύεται από τον Αντιπρόεδρο.

6. Από τις διατάξεις της απόφασης αυτής προκαλείται δαπάνη σε βάρος του προϋπολογισμού του Δήμου ύψους 20.000.000 δρχ. για το τρέχον έτος, για την οποία έχει εγγραφεί πίστωση στον προϋπολογισμό του Δήμου Ηγουμενίτσας για το έτος 1999.

Η παρούσα να δημοσιευθεί στην Εφημερίδα της Κυβερνήσεως.

Ηγουμενίτσα, 19 Μαΐου 1999

Με εντολή Γενικού Γραμματέα Περιφέρειας
Η Προϊσταμένη Δ/νσης Τοπ. Αυτ/σης & Διοίκησης κ.α.α.
ΑΛΕΞΑΝΔΡΑ ΚΟΣΙΩΡΗ

ΑΠΟ ΤΟ ΕΘΝΙΚΟ ΤΥΠΟΓΡΑΦΕΙΟ